
0401092141295001 2



ΕΦΗΜΕΡΙΣ ΤΗΣ ΚΥΒΕΡΝΗΣΕΩΣ

ΤΗΣ ΕΛΛΗΝΙΚΗΣ ΔΗΜΟΚΡΑΤΙΑΣ

ΤΕΥΧΟΣ ΤΕΤΑΡΤΟ — Αρ. Φύλλου **1092**

14 Δεκεμβρίου 1995

ΠΕΡΙΕΧΟΜΕΝΑ

ΠΟΛΕΟΔΟΜΙΑ

ΑΠΟΦΑΣΕΙΣ

ΠΟΛΕΟΔΟΜΙΑ

ΑΠΟΦΑΣΕΙΣ

Αριθ. 2511 (2402, 2392) (1)

Τροποποίηση πολεοδομικής μελέτης επέκτασης οικισμού Πετροπόρου Ν. Τρικάλων.

Ο ΝΟΜΑΡΧΗΣ ΤΡΙΚΑΛΩΝ

Έχοντας υπόψη:

1. Τις διατάξεις του Ν.Δ/τος 17.7.23 «Περί σχεδίων πόλεων....», όπως τροποποιήθηκαν και συμπληρώθηκαν μεταγενέστερα και ειδικότερα τα άρθρα 3 και 70.

2. Τις διατάξεις του Ν. 1337/83 και του Ν. 1577/85 (ΦΕΚ 210Α).

3. Το Π.Δ. 183/86 (ΦΕΚ 70Α/5.6.86) και ειδικότερα το άρθρο 1 αυτού.

4. Τις διατάξεις του Ν. 2218/94 (ΦΕΚ 90Α/94) και του Ν. 2240/94 (ΦΕΚ 153Α/94).

5. Την εγκεκριμένη πολεοδομική μελέτη του οικισμού Πετρόπορος.

6. Την από 18.9.95 τεχνική έκθεση της ΤΥΔΚ Ν. Τρικάλων, με την οποία αιτιολογείται η προτεινόμενη πολεοδομική ρύθμιση.

7. Την αρ. 9/πρακτ. 16ο/21.11.95 θετική γνωμοδότηση του ΣΧΟΠ.

8. Την αρ. 68/95 απόφαση του Κ.Σ. Πετροπόρου, αποφασίζουμε:

1) Εγκρίνεται η τροποποίηση της πολεοδομικής μελέτης επέκτασης του οικισμού Πετρόπορος στα Ο.Τ. 2 - 12 - 14 - 15 - 16 - 17 - 18 - 19 - 20 - 22 - 23 - 24 - 25 - 26 - 27 - 28 - 29 - 30 - 31 - 32 - 33, όπως φαίνεται στα συνημμένα σχεδιαγράμματα.

Από τις διατάξεις της απόφασης αυτής δεν προκαλείται δαπάνη σε βάρος του προϋπολογισμού της Κοινότητας Πετροπόρου.

Η απόφαση αυτή με τα σχεδιαγράμματα που τη συνοδεύουν να δημοσιευθεί στην Εφημερίδα της Κυβερνήσεως.

Τρίκαλα, 27 Νοεμβρίου 1995

Ο Νομάρχης
ΣΤΕΦ. ΠΑΤΡΑΜΑΝΗΣ

ΚΛΙΜΑΚΑ 1:1000

ΤΡΙΚΑΛΩΝ

Ο ΜΕΛΕΤΗΤΗΣ

ΥΠΟΜΝΗΜΑ

ΠΟΛΕΟΔΟΜΙΚΕΣ ΜΕΛΕΤΕΣ

ρυμοτομική γραμμή (πράσινη)
οικοδομική >> (κόκκινη)
όριο τομέων όρων δόμησης
περιοχή που απαιτεί σύνταξη ρυμοτομικού σχεδίου

ΟΡΟΙ ΔΟΜΗΣΗΣ

0.50
400.00μ2
14.00μ
7.50μ
0.80

ΚΟΙΝΟΤΗΤΑ ΠΕΤΡΟΠΟΡΟΥ

ΠΕΤΡΟΠΟΡΟΣ

ΡΥΜΟΤΟΜΙΚΟ ΣΧΕΔΙΟ

ΔΙΑΝΟΜΗ ΠΙΝΑΚΙΩΝ

	3
5	4

ΟΜΑΔΑ ΜΕΛΕΤΗΣ

Ν. ΚΑΛΑΜΑΡΗΣ
αρχιτέκτονας
πολεοδόμος

Μ. ΚΟΥΤΣΙΑ
αρχιτέκτονας
πολεοδόμος

Γ' ΦΑΣΗ

ΡΥΜΟΤΟΜΙΚΟ ΣΧΕΔΙΟ

Γ—2.2

ΙΑΝΟΥΑΡΙΟΣ 1991

ΤΡΟΠΟΠΟΙΗΣΗ ΡΥΜΟΤΟΜΙΚΟΥ ΣΧΕΔΙΟΥ
ΣΤΗΝ ΚΟΙΝΟΤΗΤΑ ΤΗΣ ΚΟΙΝΟΤΗΤΑΣ ΠΕΤΡΟΠΟΡΟΥ
ΣΤΑ Ο.Τ 2-12-14-15-16-17-18-19-20-21-23-25
24-26-27-28-29-30-31-32-33.

ΥΠΟΜΝΗΜΑ

Προτεινόμενη
Καταργούμενη
Προτεινόμενη
Νέο όριο Σ.Σ.

Βεβαίωση

Βεβαιούται ότι η εμφαινόμενη στο
είναι σύμφωνος με την αρ.

Ο ΣΥΝΤΑΞΑΣ

ΗΛΙΑΣ ΣΚΑΡΟΥΤΑΣ




ΤΟ Σ.Χ.Ο.Π

Ο ΓΡΑΜΜΑΤΕΑΣ

1995

27/11/1995

ΣΤΕΦΑΝΟΣ ΠΑΤΡΑΝΑΚΗΣ

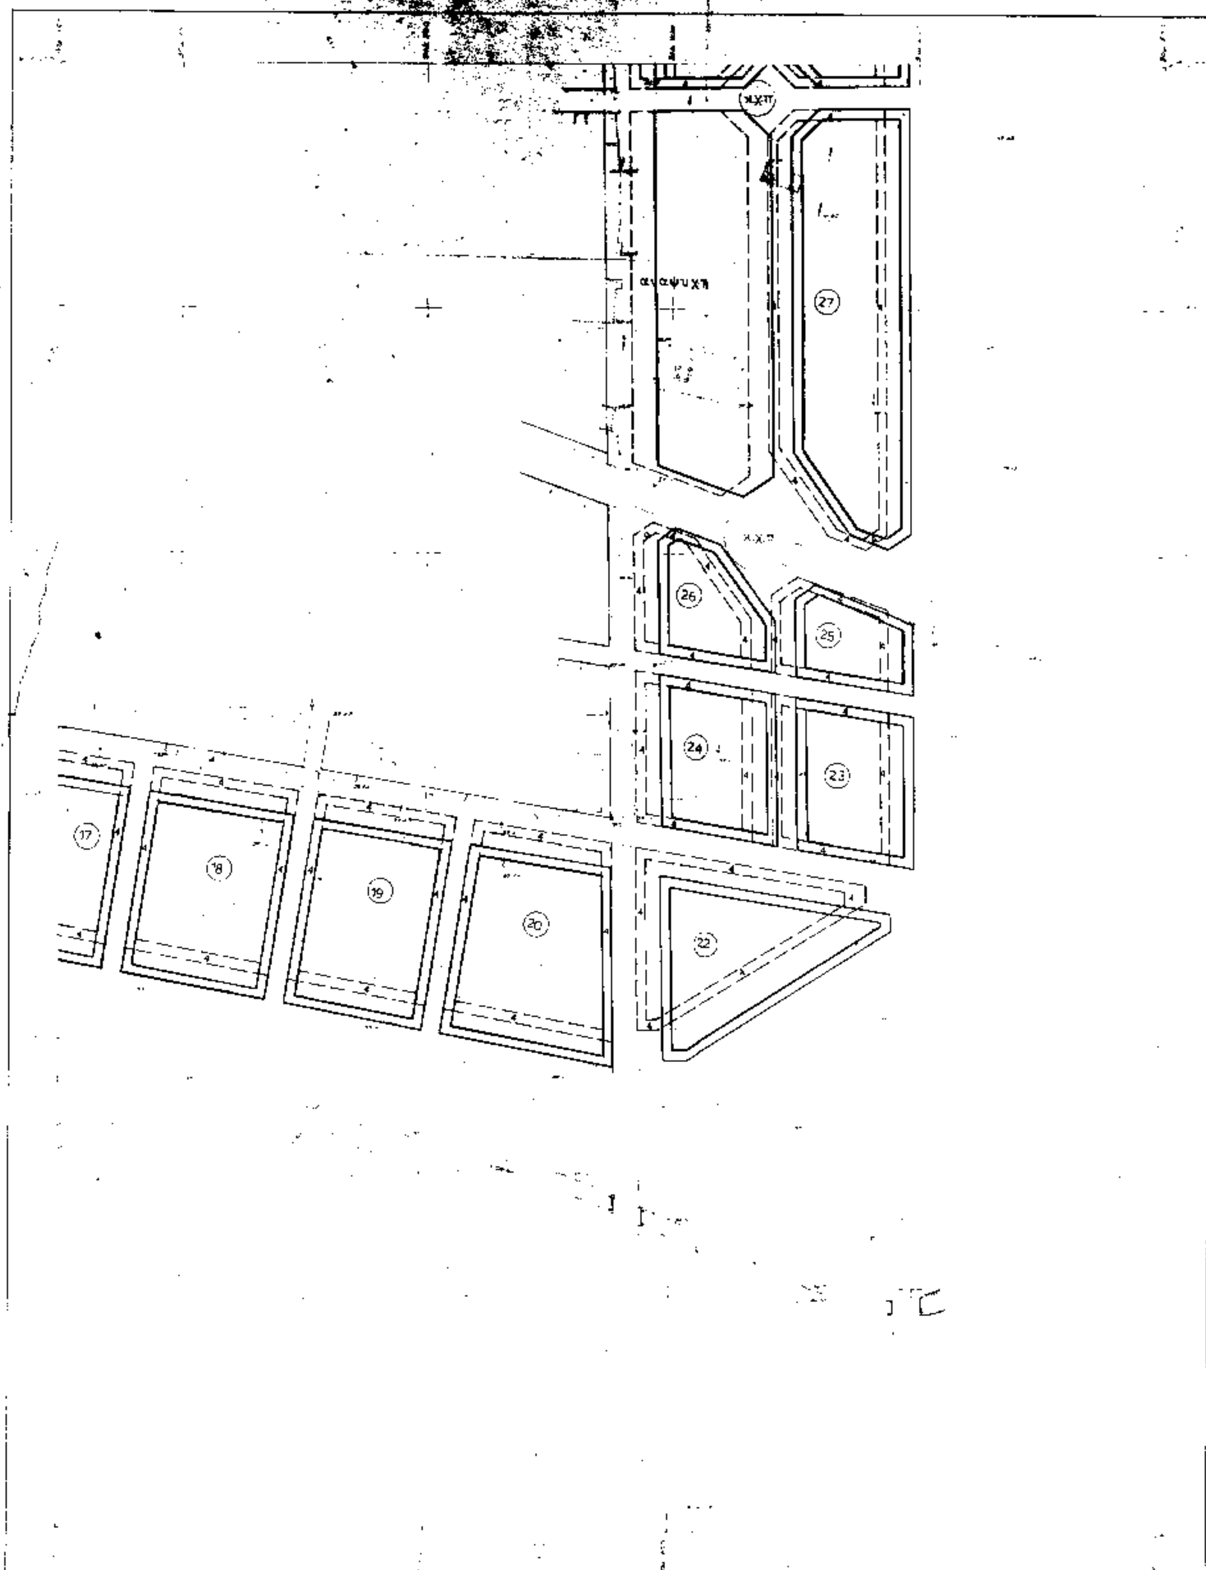

αναψυχη
27
26
25
24
23
17
18
19
20
22

ΥΠΟΜΝΗΜΑ

ΠΟΛΕΟΔΟΜΙΚΕΣ ΜΕΛΕΤΕΣ

1. ρυμοτομική γραμμή (πράσινη)
2. οικοδομική >> (κόκκινη)
3. όριο τομέων όρων δόμησης
4. περιοχή που απαιτεί σύνταξη ρυμοτομικού σχεδίου

ΟΡΟΙ ΔΟΜΗΣΗΣ

ΜΕΓΙΣΤΗ ΚΑΛΥΨΗ : 0.50
ΕΛΑΧΙΣΤΟ ΕΜΒΑΔΟ: 400.00μ2
>> ΠΡΟΣΩΠΟ: 14.00μ
ΜΕΓΙΣΤΟ ΥΨΟΣ : 7.50μ
ΣΥΝΤΕΛ. ΔΟΜΗΣΗΣ: 0.80

ΕΡΓΟΔΟΤΗΣ:
ΚΟΙΝΟΤΗΤΑ ΠΕΤΡΟΠΟΡΟΥ
ΑΝΑΔΟΧΟΣ:

ΠΕΤΡΟΠΟΡΟΣ
ΡΥΜΟΤΟΜΙΚΟ ΣΧΕΔΙΟ

ΔΙΑΝΟΜΗ ΠΙΝΑΚΙΔΩΝ

1	2	3
6	5	4


ΟΜΑΔΑ ΜΕΛΕΤΗΣ
Ν. ΚΑΛΑΜΑΡΗΣ αρχιτέκτονας πολεοδόμος
Μ. ΚΟΥΤ... αρχιτέκτον... πολεοδόμ...

Γ' ΦΑ...

ΧΑΡΤΗΣ: **Γ-2.2** ΡΥΜΟ... ΣΧΕ...

ΙΑΝΟΥΑΡΙΟΣ 1991

ΕΘΕΩΡΗΘΗ 20-11-95
ΘΕΟΦΑΝΟΣ ΠΑΤΡΑΝΑΚΗΣ

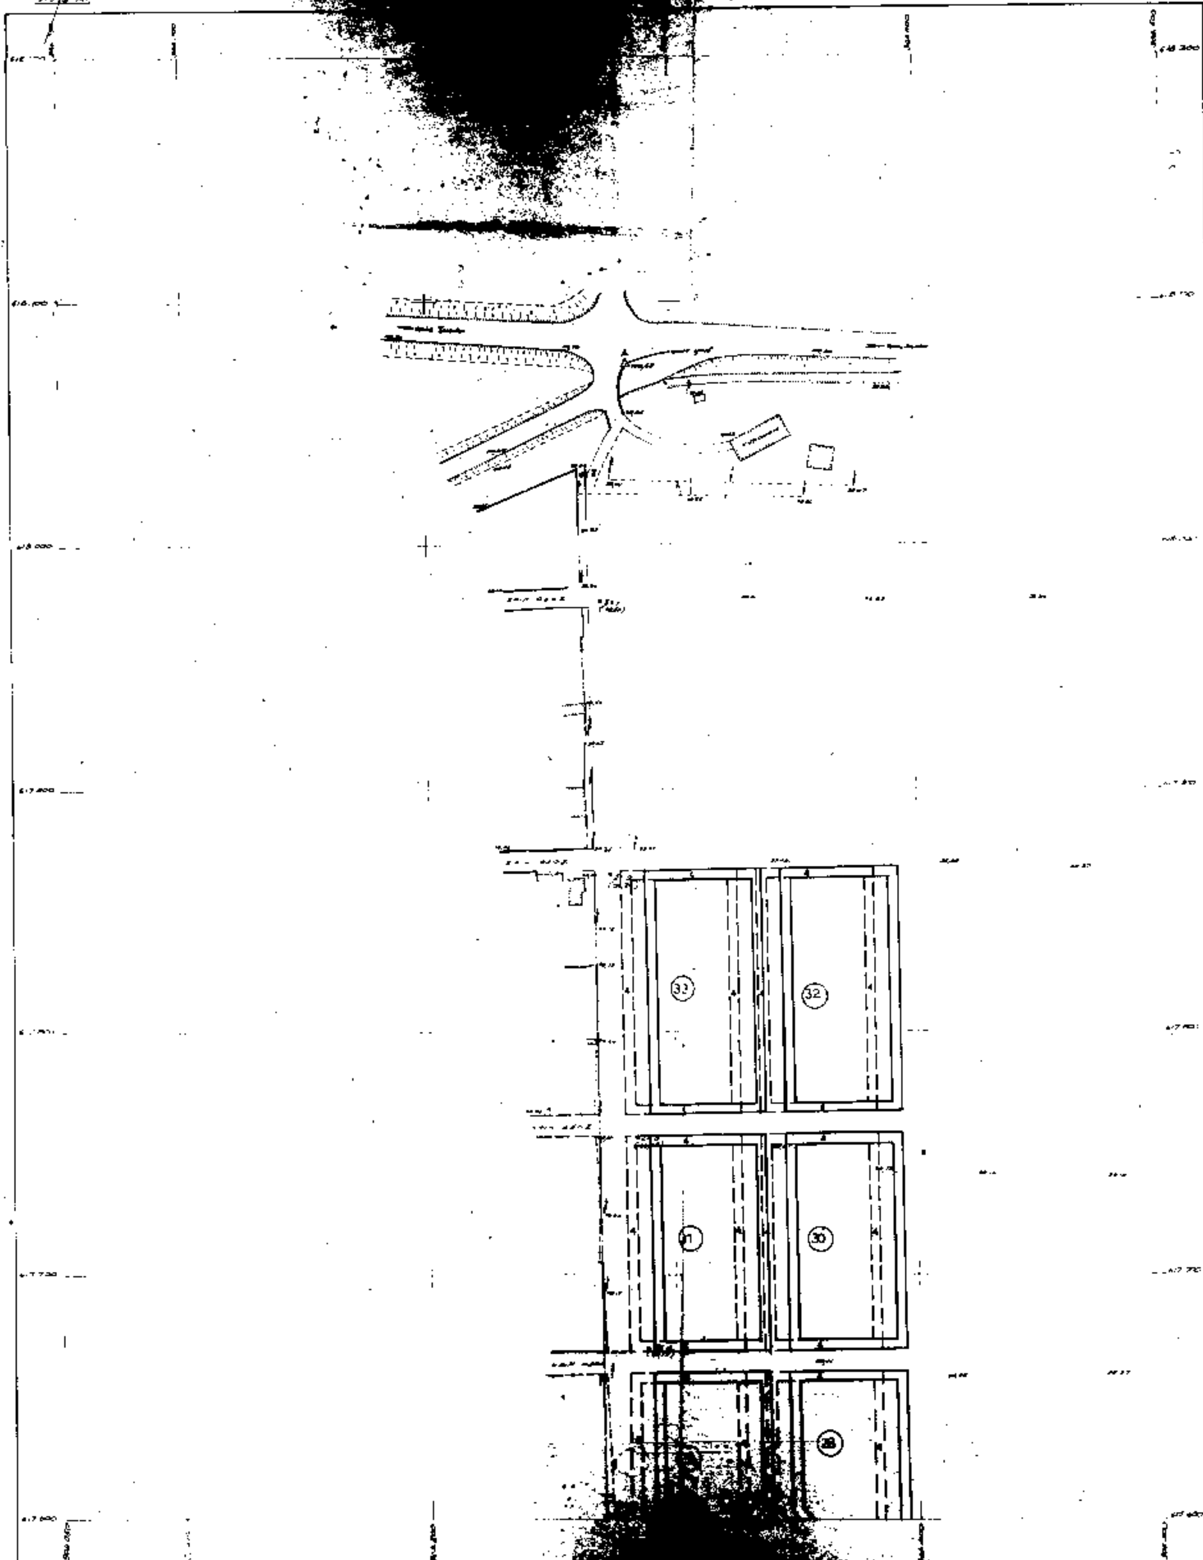
Τ.Υ.Δ.Κ.
33
32
31
30
28
ΤΡΙΚΑΛΩΝ
Ο ΜΕΛΕΤΗΤΗΣ

ΥΠΟΜΝΗΜΑ

ΠΟΛΕΟΔΟΜΙΚΕΣ ΜΕΛΕΤΕΣ

1. ρυμοτομική γραμμή (πράσινη)
2. οικοδομική >> (κόκκινη)
3. όριο τομέων όρων δόμησης
4. περιοχή που απαιτεί σύνταξη ρυμοτομικού σχεδίου

ΟΡΟΙ ΔΟΜΗΣΗΣ

ΜΕΓΙΣΤΗ ΚΑΛΥΨΗ : 0.50
ΕΛΑΧΙΣΤΟ ΕΜΒΑΔΟ: 400.00μ2
>> ΠΡΟΣΩΠΟ: 14.00μ
ΜΕΓΙΣΤΟ ΥΨΟΣ : 7.50μ
ΣΥΝΤΕΛ. ΔΟΜΗΣΗΣ: 0.80

ΕΡΓΟΔΟΤΗΣ:
ΚΟΙΝΟΤΗΤΑ ΠΕΤΡΟΠΟΡΟΥ
ΑΝΑΔΟΧΟΣ:

ΠΕΤΡΟΠΟΡΟΣ
ΡΥΜΟΤΟΜΙΚΟ ΣΧΕΔΙΟ

ΔΙΑΝΟΜΗ ΠΙΝΑΚΙΔΩΝ

1	2	3
6	5	4

ΟΜΑΔΑ ΜΕΛΕΤΗΣ
Ν. ΚΑΛΑΜΑΡΗΣ αρχιτέκτονας πολεοδόμος
Μ. ΚΟΥΤΣΙΑ αρχιτέκτονας πολεοδόμος

Γ' ΦΑΣΗ

ΧΑΡΤΗΣ: **Γ—2.2** **ΡΥΜΟΤΟΜΙΚΟ ΣΧΕΔΙΟ**

ΙΑΝΟΥΑΡΙΟΣ 1991

ΠΡΟΤΕΙΝΟΜΕΝΗ ΡΥΜΟΤΟΜΙΚΗ ΣΧΕΔΙΟ ΓΙΑ ΤΗΝ ΕΠΕΚΤΑΣΗ ΤΗΣ ΚΟΙΝΟΤΗΤΑΣ ΠΕΤΡΟΠΟΡΟΥ ΣΤΑ Ο.Τ. 2-13-14-15-16 ... 24-26-27-Ανοψ-28-29-30-31-32-33

ΥΠΟΜΝΗΜΑ

Βεβαιούται ότι η εικονιζόμενη ... είναι σύμφωνη με την ... 68/95 ...

Ο ΣΥΝΤΑΞΑΣ

ΑΘΑΝΑΣΙΟΣ ...

ΣΤΕΦΑΝΟΣ ΠΑΤΡΑΝΑΚΗΣ

2

Βρεφο-
νηπια-
κος
5

αναψυχη
6

8
αναψυχη

εμπορια
10

πολιτιστικα
9

11

12

13

14

15

16

17

ΥΠΟΜΝΗΜΑ

ΠΟΛΕΟΔΟΜΙΚΕΣ ΜΕΛΕΤΕΣ

1. ρυμοτομική γραμμή (πράσινη)
2. οικοδομική >> (κόκκινη)
3. όριο τομέων όρων δόμησης
4. περιοχή που απαιτεί σύνταξη ρυμοτομικού σχεδίου

ΟΡΟΙ ΔΟΜΗΣΗΣ

ΜΕΓΙΣΤΗ ΚΑΛΥΨΗ :	0.50
ΕΛΑΧΙΣΤΟ ΕΜΒΑΔΟ:	400.00μ2
>> ΠΡΟΣΩΠΟ:	14.00μ
ΜΕΓΙΣΤΟ ΥΨΟΣ :	7.50μ
ΣΥΝΤΕΛ. ΔΟΜΗΣΗΣ:	0.80

ΕΡΓΟΔΟΤΗΣ:
ΚΟΙΝΟΤΗΤΑ ΠΕΤΡΟΠΟΡΟΥ
ΑΝΑΔΟΧΟΣ:

ΠΕΤΡΟΠΟΡΟΣ
ΡΥΜΟΤΟΜΙΚΟ ΣΧΕΔΙΟ

ΔΙΑΝΟΜΗ ΠΙΝΑΚΙΔΩΝ


1	2	3
6	5	4

ΟΜΑΔΑ ΜΕΛΕΤΗΣ
Ν. ΚΑΛΑΜΑΡΗΣ
αρχιτέκτονας πολεοδόμος
Μ. ΚΟΥΤΣΙΑ
αρχιτέκτονας, πολεοδόμος

Γ' ΦΑΣΗ

ΧΑΡΤΗΣ: Γ-2.2 ΡΥΜΟΤΟΜΙΚΟ ΣΧΕΔΙΟ

ΙΑΝΟΥΑΡΙΟΣ 1991 ΚΛΙΜΑΚΑ 1:1000

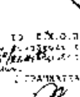
ΣΤΕΦΑΝΟΣ ΠΑΤΡΑΝΑΚΗΣ

Αριθ. 2505 (2)

Έγκριση Τοπικού Ρυμοτομικού Σχεδίου με τον καθορισμό χώρου για ανέγερση Νηπιαγωγείου στο Κεφαλόβρυσο Ν. Τρικάλων.

Ο ΝΟΜΑΡΧΗΣ ΤΡΙΚΑΛΩΝ

Έχοντας υπόψη:

1. Τις διατάξεις του Ν.Δ/τος 17.7.23 «Περί σχεδίων πόλεων....», όπως τροποποιήθηκαν και συμπληρώθηκαν μεταγενέστερα και ειδικότερα τα άρθρα 3, 29 και 70.

2. Τις διατάξεις του Ν. 1337/83 και ειδικότερα το άρθρο 26, όπως αντικαταστάθηκε με το άρθρο 8 παρ. 13 του Ν. 1512/85.

3. Το Π.Δ. 183/86 (ΦΕΚ 70Α/5.6.86) και ειδικότερα το άρθρο 1 παρ. 1 αυτού.

4. Τις διατάξεις του Ν. 2218/94 (ΦΕΚ 90Α/94) και του Ν. 2240/94 (ΦΕΚ 153Α/94).

5. Την αρ. 45/95 απόφαση του Κοιν. Συμβουλίου Κεφαλοβρύσου.

6. Την αρ. 6/πρακτ. 16ο/21.11.95 θετική γνωμοδότηση του ΣΧΟΠ, αποφασίζουμε:


Εγκρίνεται Τοπικό Ρυμοτομικό Σχέδιο με τον καθορισμό χώρου για ανέγερση Νηπιαγωγείου στο Κεφαλόβρυσο, όπως φαίνεται στο συνημμένο σχεδιάγραμμα.

Από τις διατάξεις της απόφασης αυτής δεν προκαλείται δαπάνη σε βάρος του προϋπολογισμού της Κοινότητας Πετροπόρου.

Η απόφαση αυτή με το σχεδιάγραμμα που τη συνοδεύουν να δημοσιευθεί στην Εφημερίδα της Κυβερνήσεως.

Τρίκαλα, 28 Νοεμβρίου 1995

Ο Νομάρχης
ΣΤΕΦ. ΠΑΤΡΑΜΑΝΗΣ

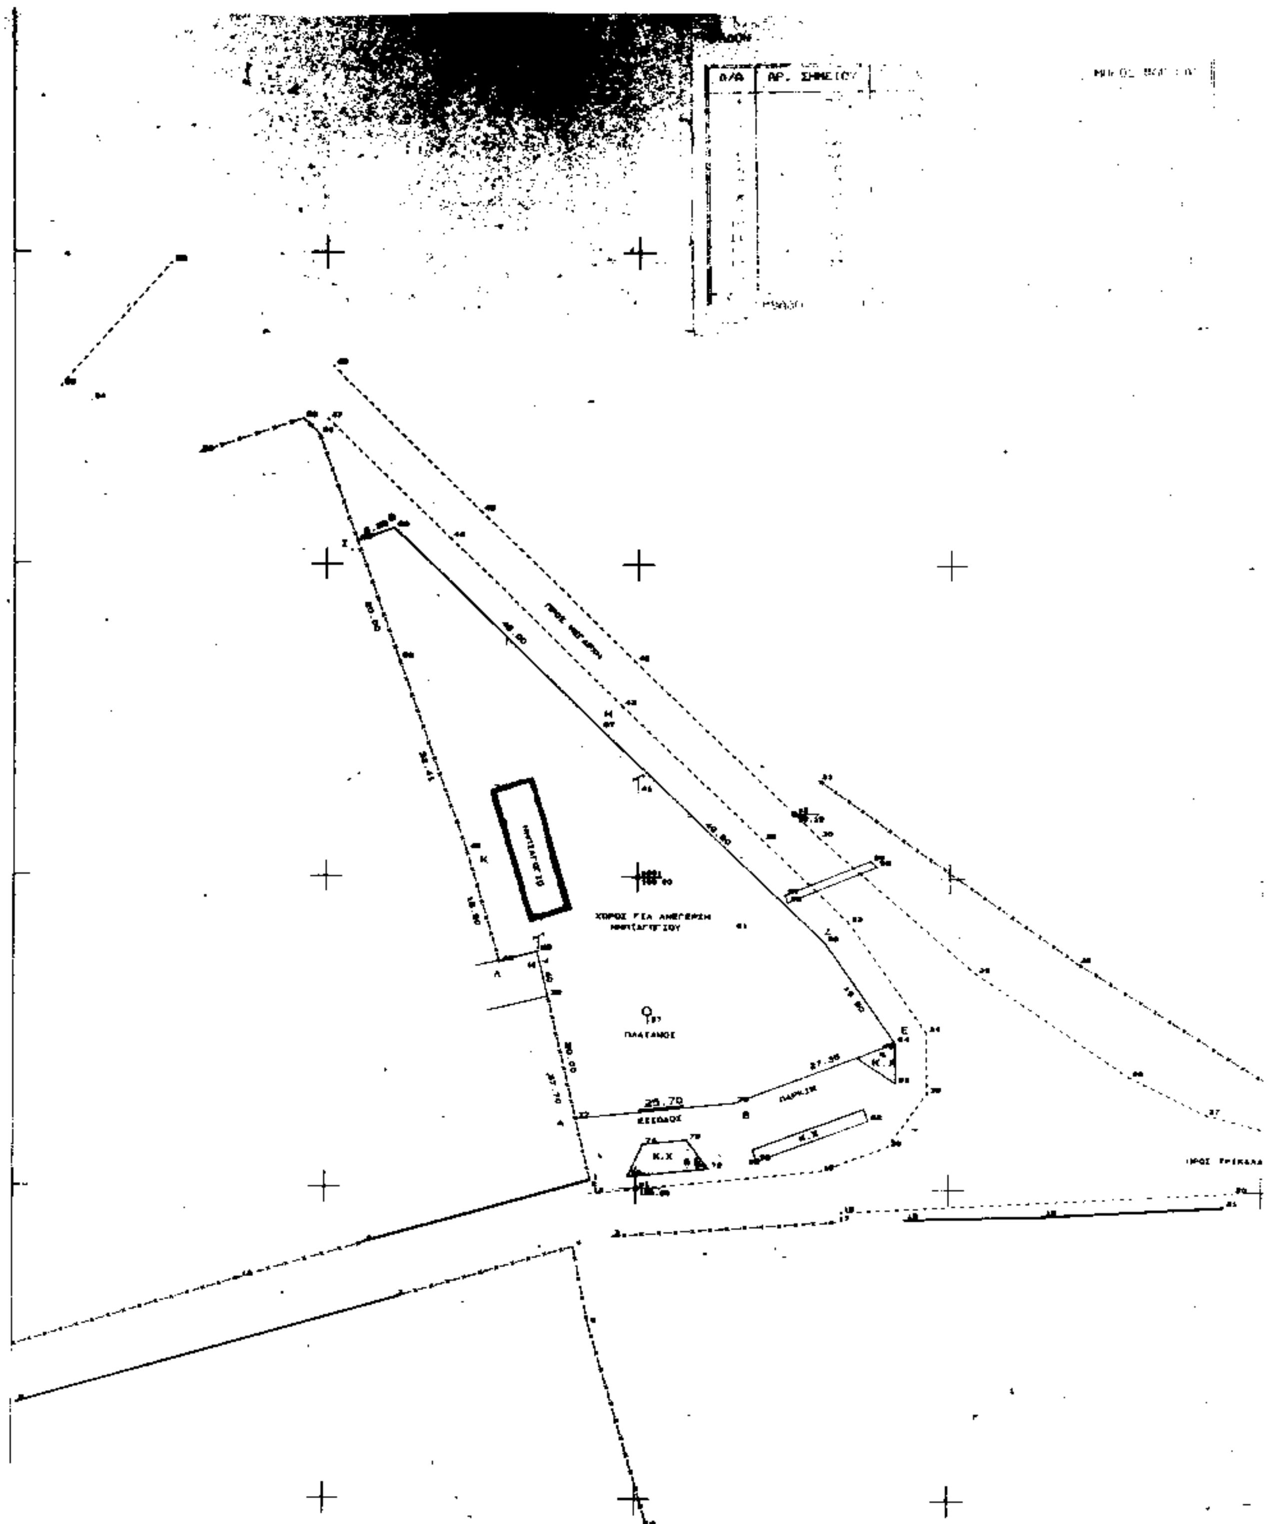

25.70
27.35
Κ.Χ
Κ.Χ

ΤΟΠΙΚΟ ΡΥΜΟΤΟΜΙΚΟ ΣΧΕΔΙΟ

ΓΙΑ ΤΟΝ ΚΑΘΟΡΙΣΜΟ ΧΩΡΟΥ ΑΝΕΓΕΡΣΗΣ ΝΗΠΙΑΓΩΓΕΙΟΥ

ΣΤΟ ΚΕΦΑΛΟΒΡΥΣΟ ΤΡΙΚΑΛΩΝ

ΚΛΙΜ. 1/500

Βεβαιούται ότι η εμφαινόμενη ρυμοτομία είναι σύμφωνος με την αρ 45/95 απόφ. του κοινοτικού συμβουλίου

Ο ΠΡΟΕΔΡΟΣ

ΑΘΑΝΑΣΙΟΣ ΑΝ...

Πρόεδρος

ΤΟ Σ.Χ.Ο.Π

Το παρόν αποδέχεται την αρ' αριθμ. ... γνωμοδότηση του Σ.Χ.Ο.Π. Ν. Τρικάλων.

Η ΓΡΑΜΜΑΤΕΑΣ

ΕΛΕΓΧΘΗΚΕ

Τρικαλα ... 1995

ΑΝΑΣΤ. ΤΑΣΙΟΥ
ΑΓΡ. ΤΟΠ. ΜΗΧΑΝΙΚΟΣ

ΘΕΩΡΗΘΗΚΕ

Τρίκαλα 3/11/ 1995

ΑΡ. 2505/95 ΑΠΟΦΑΣΗ

ΗΜΕΡΟΜΗΝΙΑ 28/11/1995

ΘΕΜΑ Έγκριση τοπικού Ρυμοτομικού σχεδίου με τον καθορισμό χώρου για ανέγερση Νηπιαγωγείου στο Κεφαλόβρυσο.

ΕΓΚΡΙΝΕΤΑΙ

Τρίκαλα 28/11/1995

Ο ΝΟΜΑΡΧΗΣ

ΣΤΕΦΑΝΟΣ ΠΑΤΡΑΜΑΝΗΣ

Δημοσιεύθηκε στο ... ΦΕΚ

ΠΡΟΣ ΤΡΙΚΑΛΑ